



Možnost provedení RD 1 s přístřeškem / garáž

půdorys přízemí

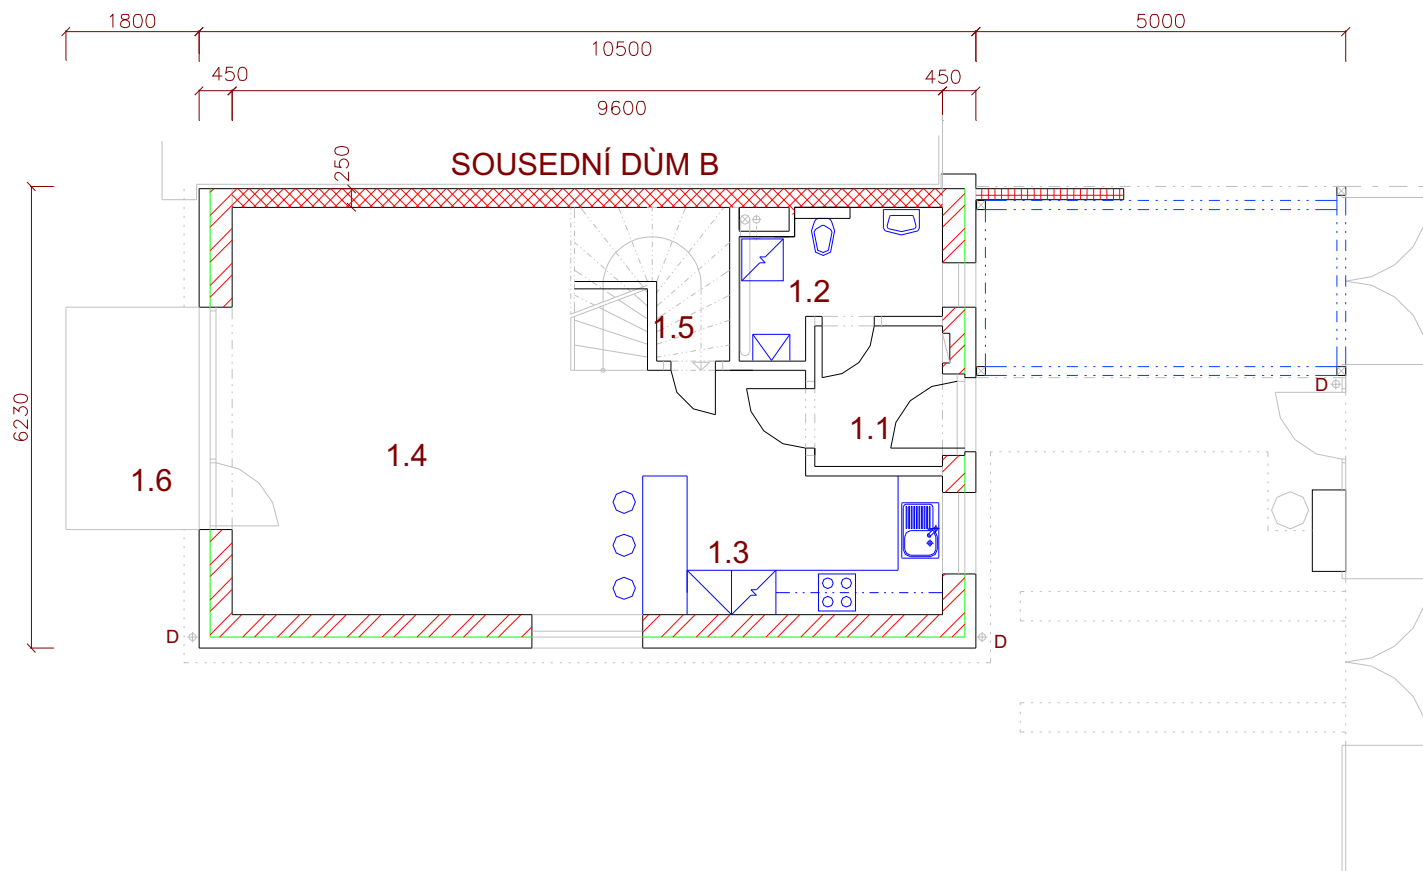

půdorys patro

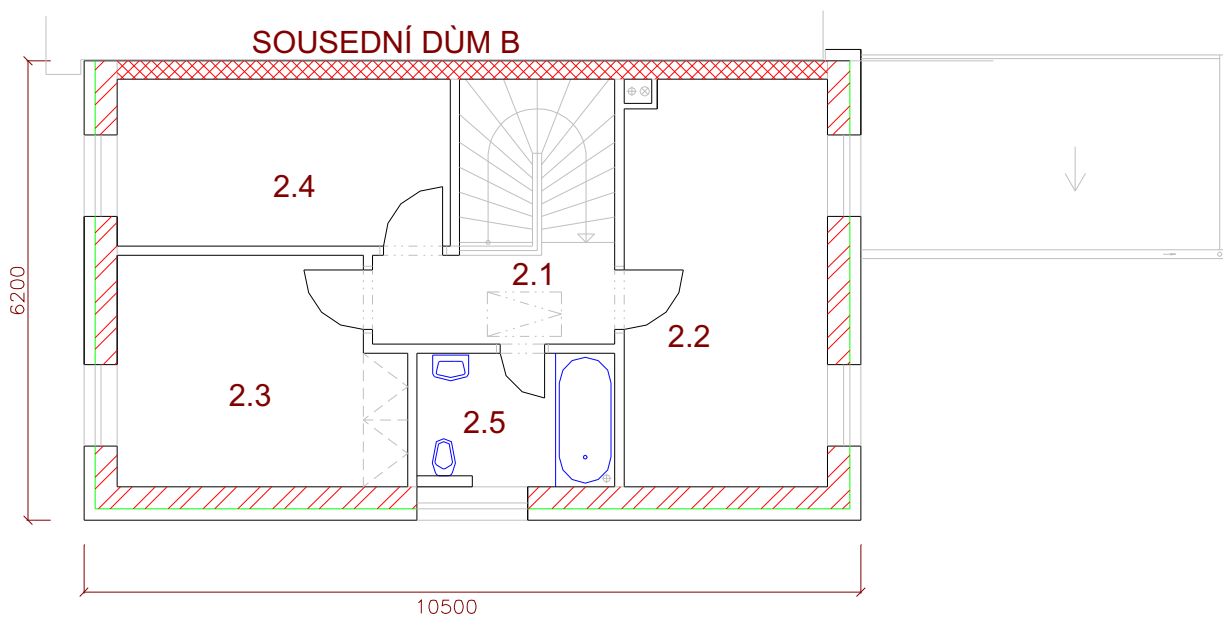

Ilustrativní příloha

Kupující si vyhrazuje právo na úpravy a provedení dle kupní smlouvy