
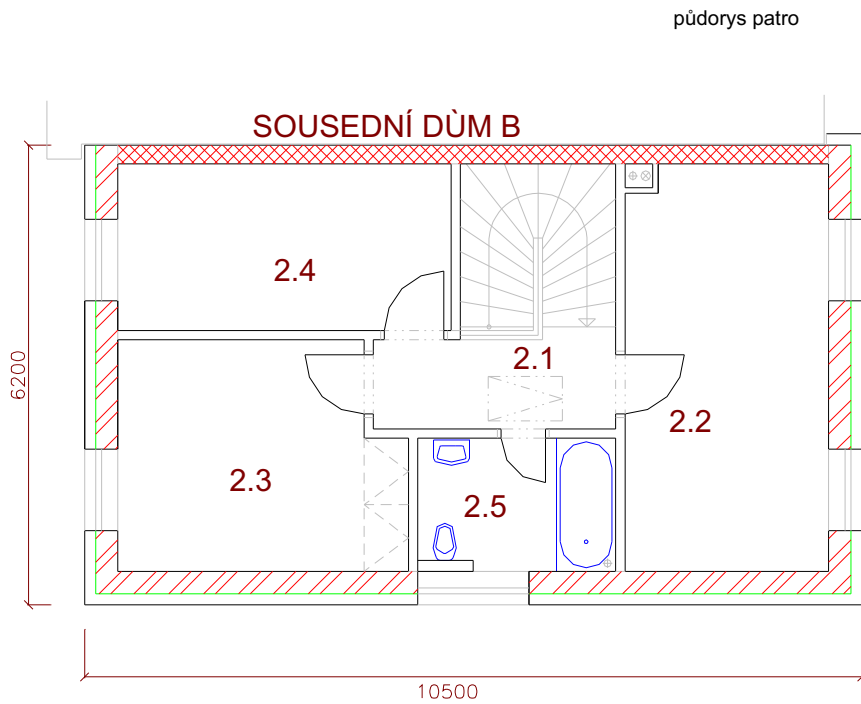


Standradní provedení RD 1

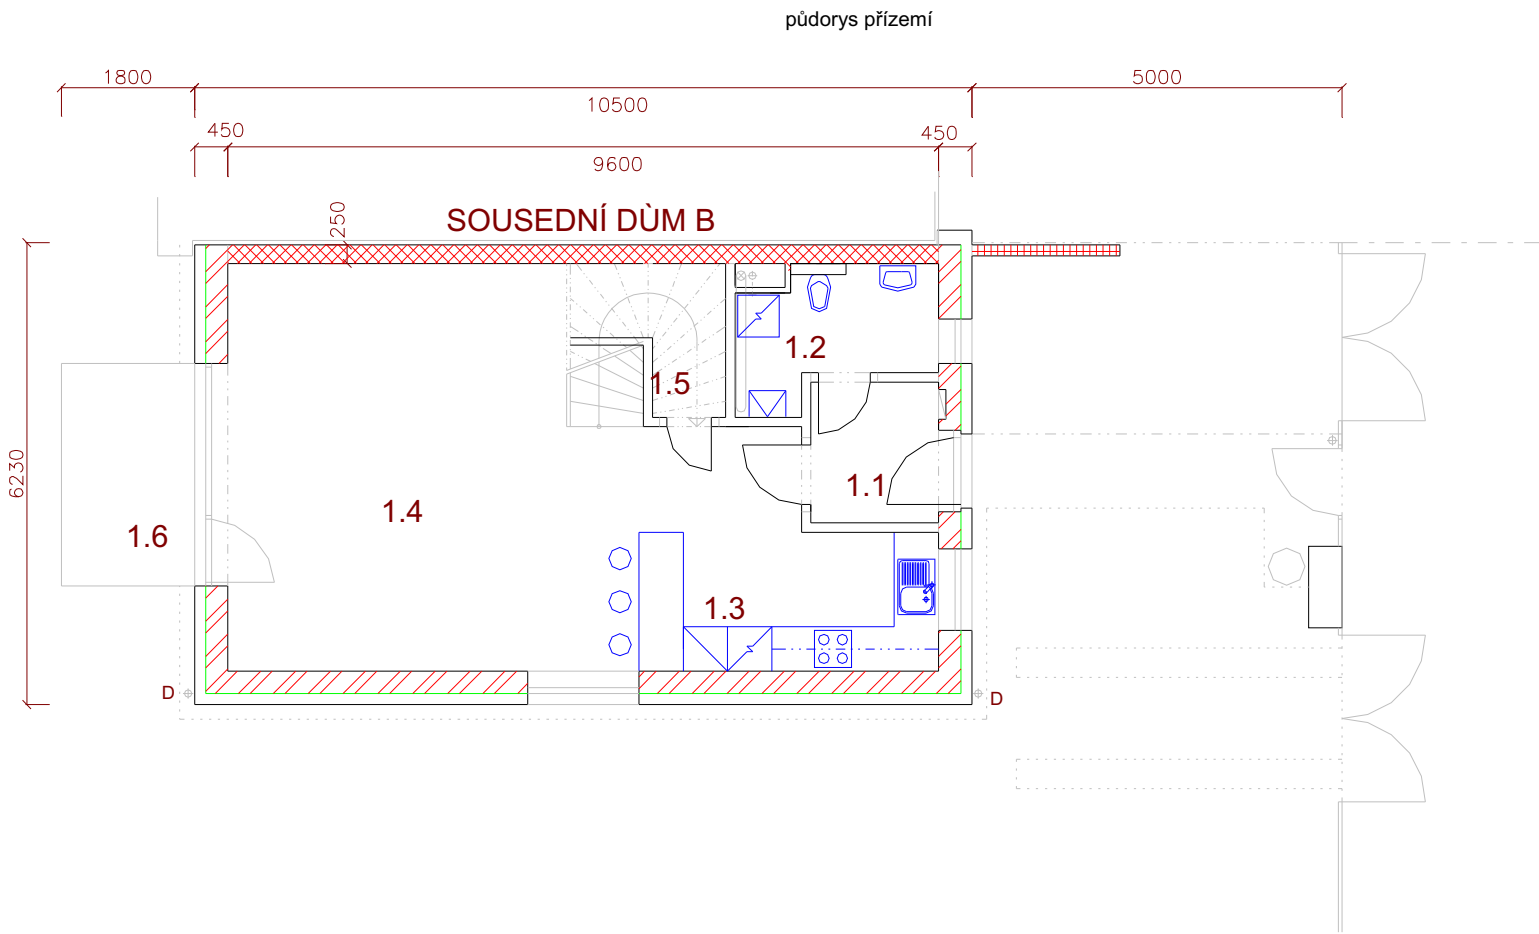

Ilustrativní příloha
Kupující si vyhrazuje právo na úpravy a provedení dle kupní smlouvy