


# Standradní provedení RD 3

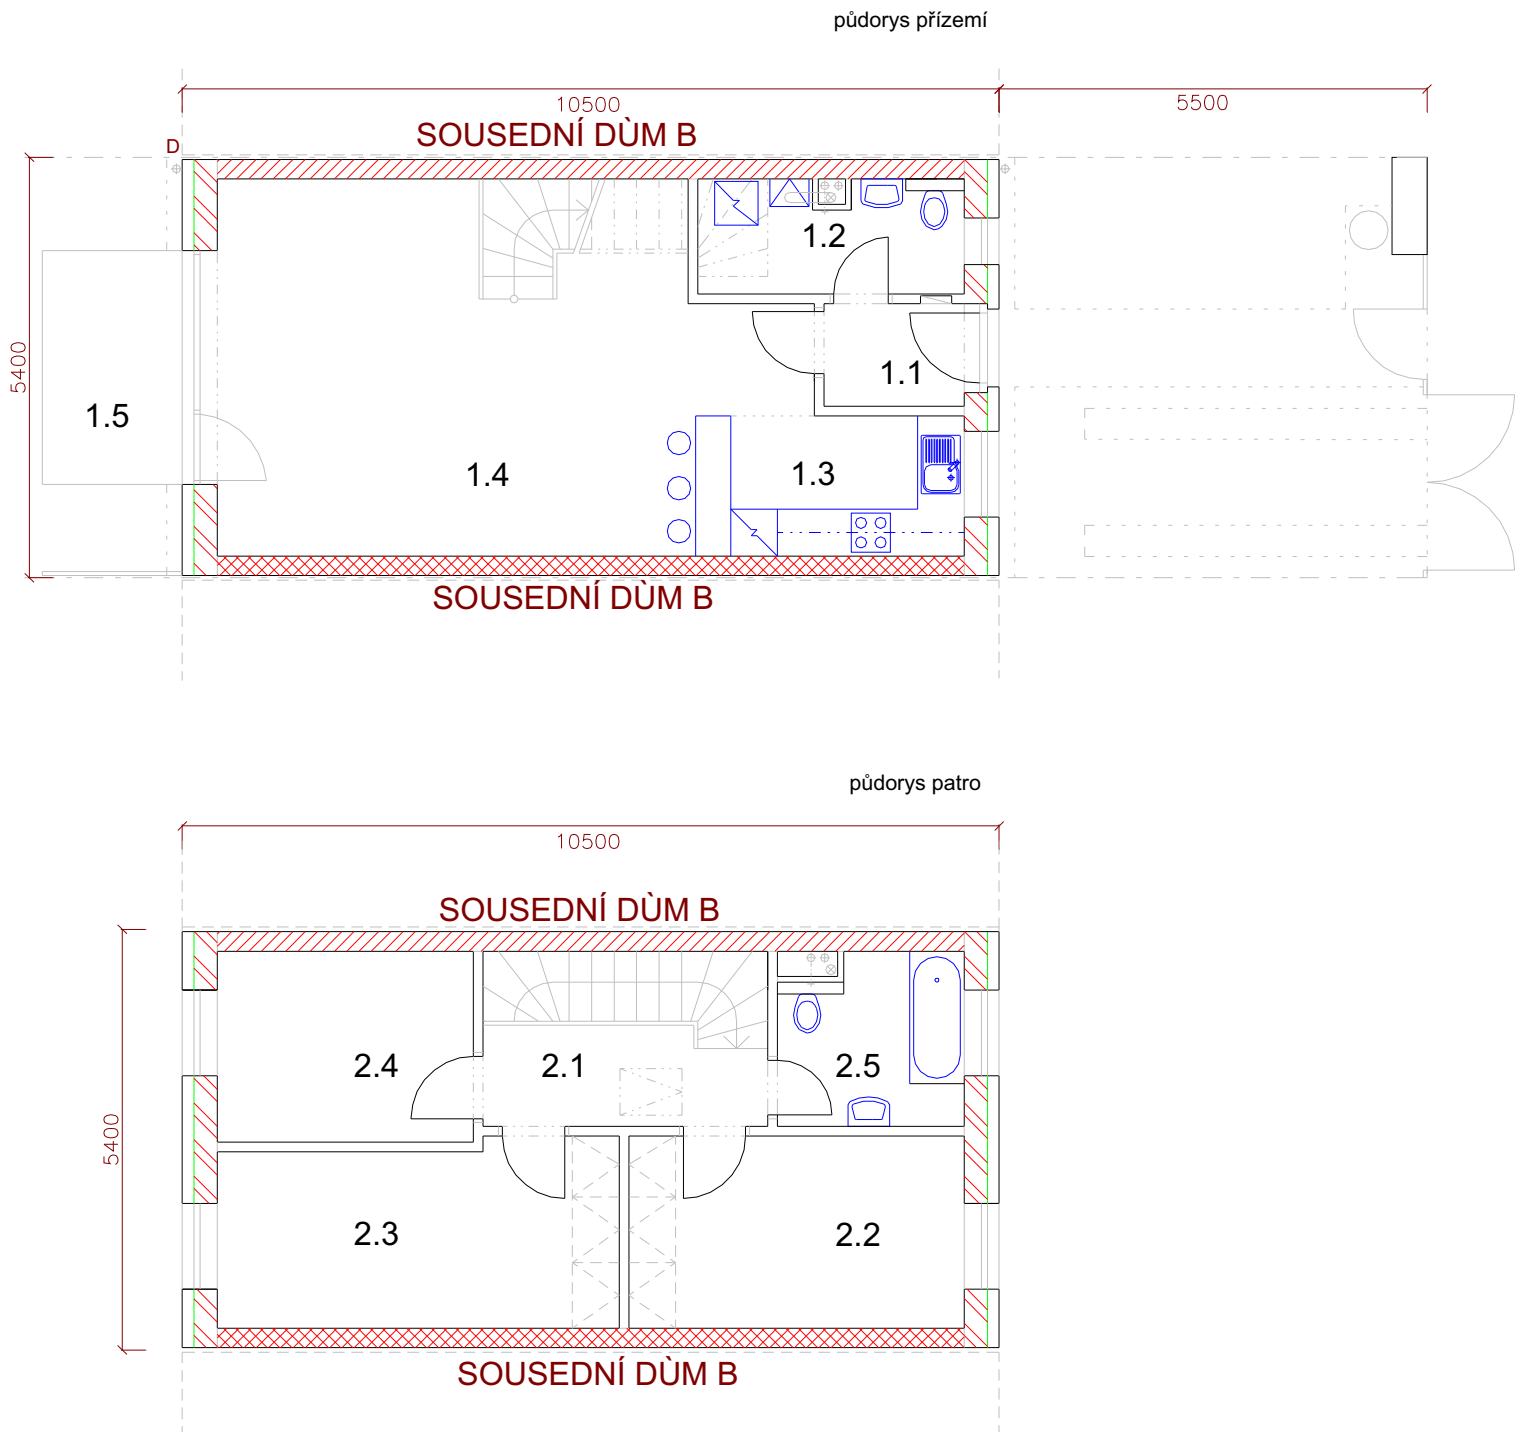

Ilustrativní příloha

Kupující si vyhrazuje právo na úpravy a provedení dle kupní smlouvy