



Standradní provedení RD 4

půdorys přízemí

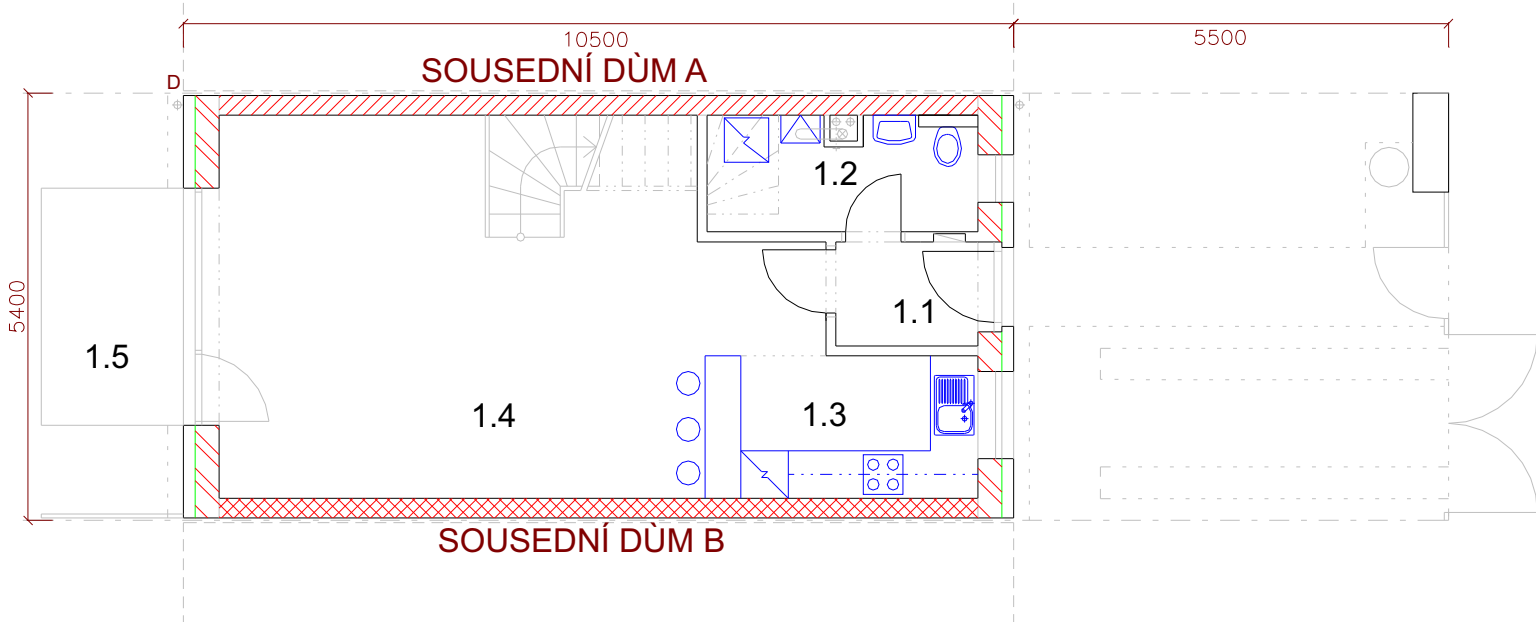

půdorys patro

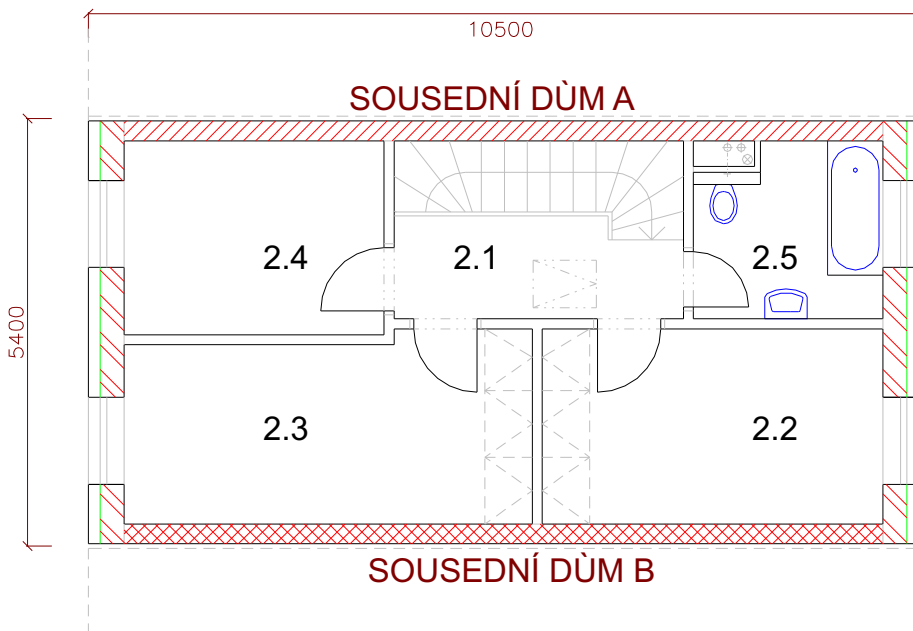

Ilustrativní příloha

Kupující si vyhrazuje právo na úpravy a provedení dle kupní smlouvy