
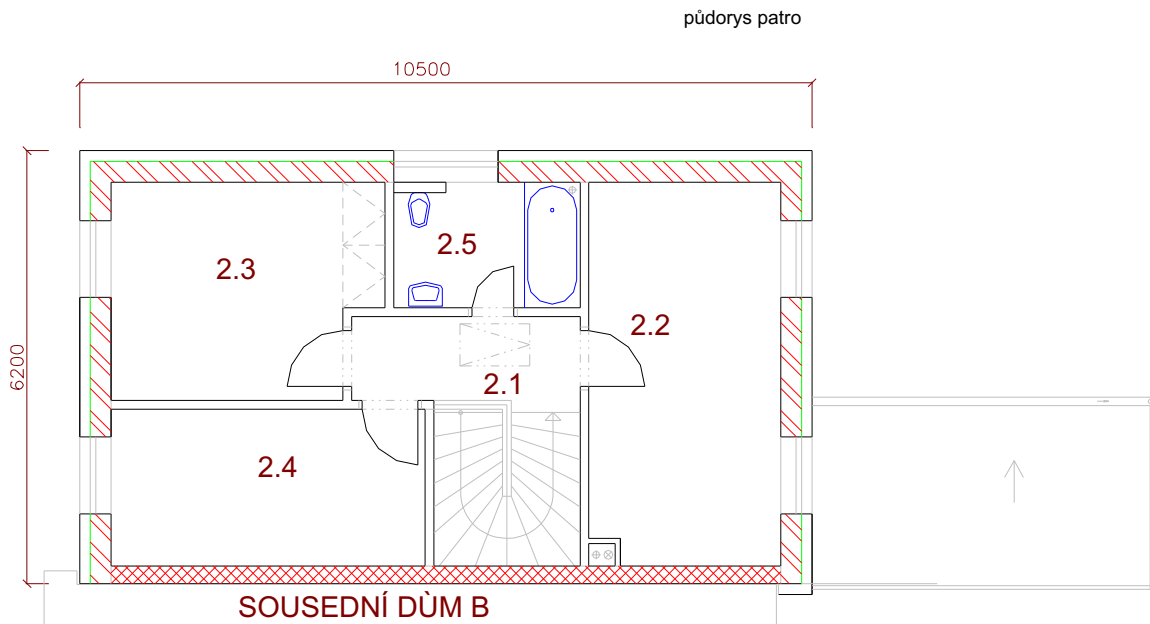


# Standradní provedení RD 5

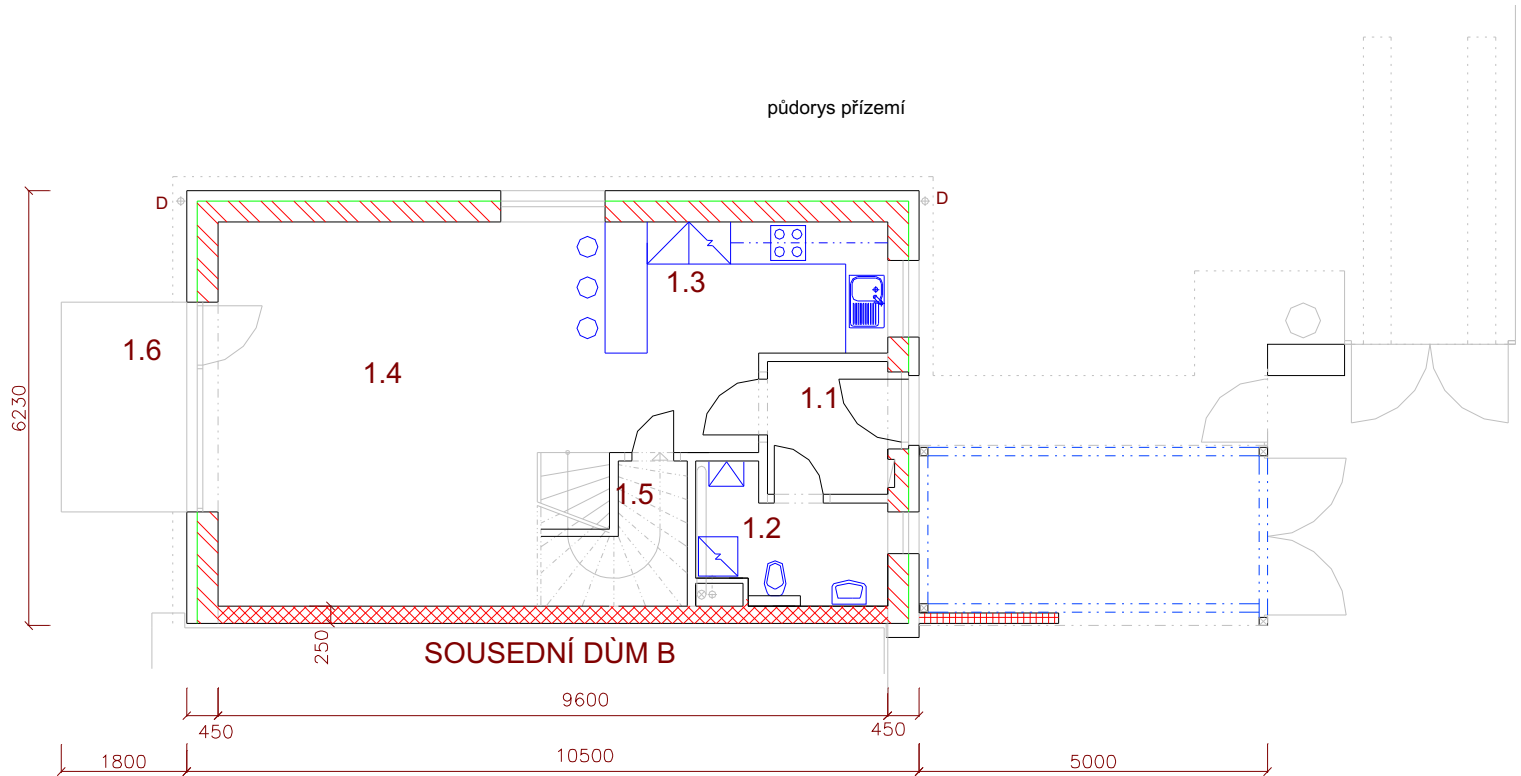

Ilustrativní příloha  
Kupující si vyhrazuje právo na úpravy a provedení dle kupní smlouvy